


EINSTELLHALLE

1. UNTERGESCHOSS

3 Besucherparkplätze:
Nr. 1, Nr. 2 und Nr. 3


13 Parkplätze für Wohnen
und Gewerbe: Nr. 4 bis Nr. 16

Diverse Veloparkplätze

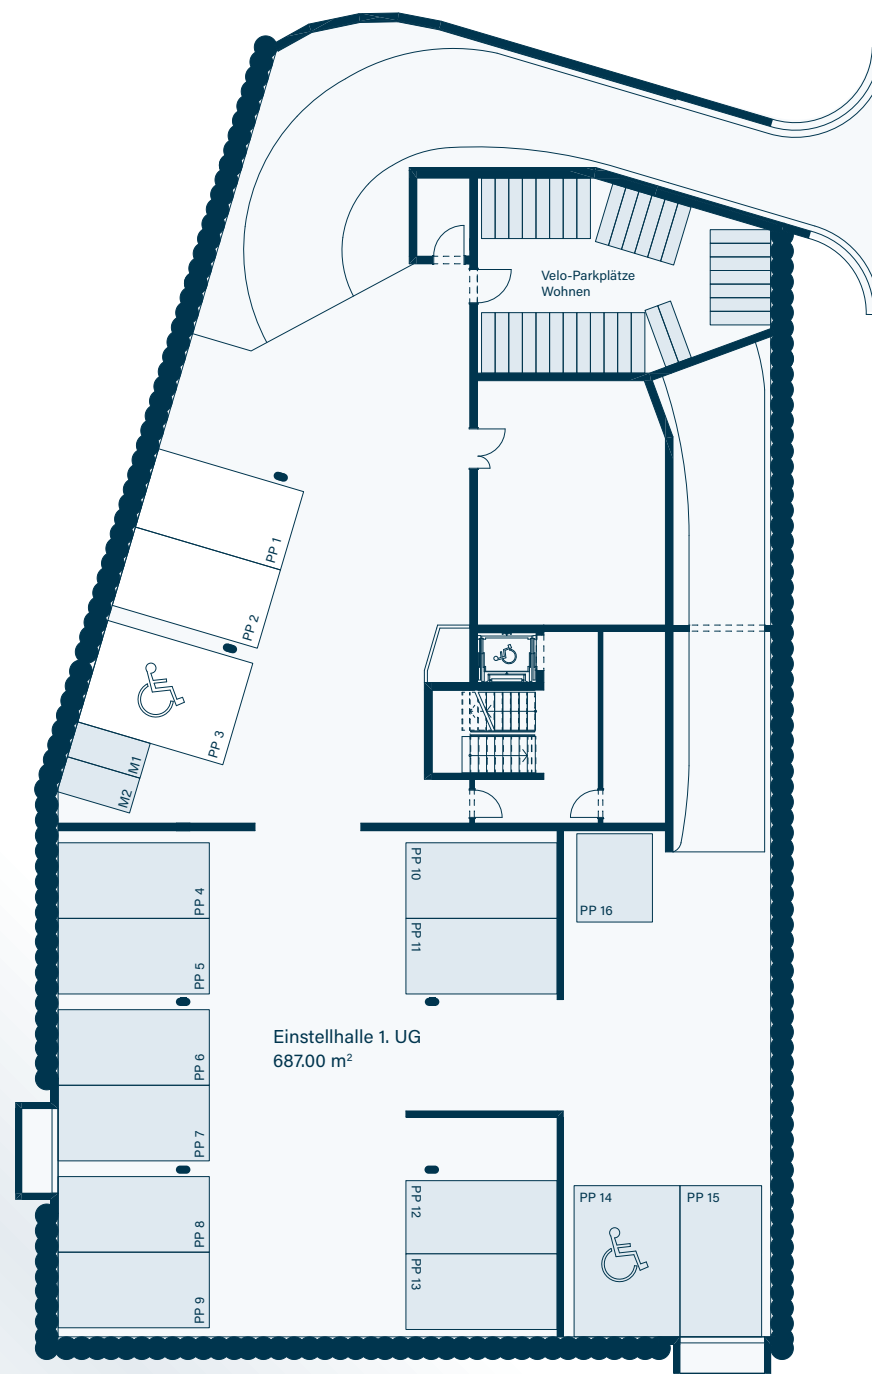

EINSTELLHALLE/ KELLERRÄUME

2. UTERGESCHOSS
20 Parkplätze Wohnen
Kellerräume

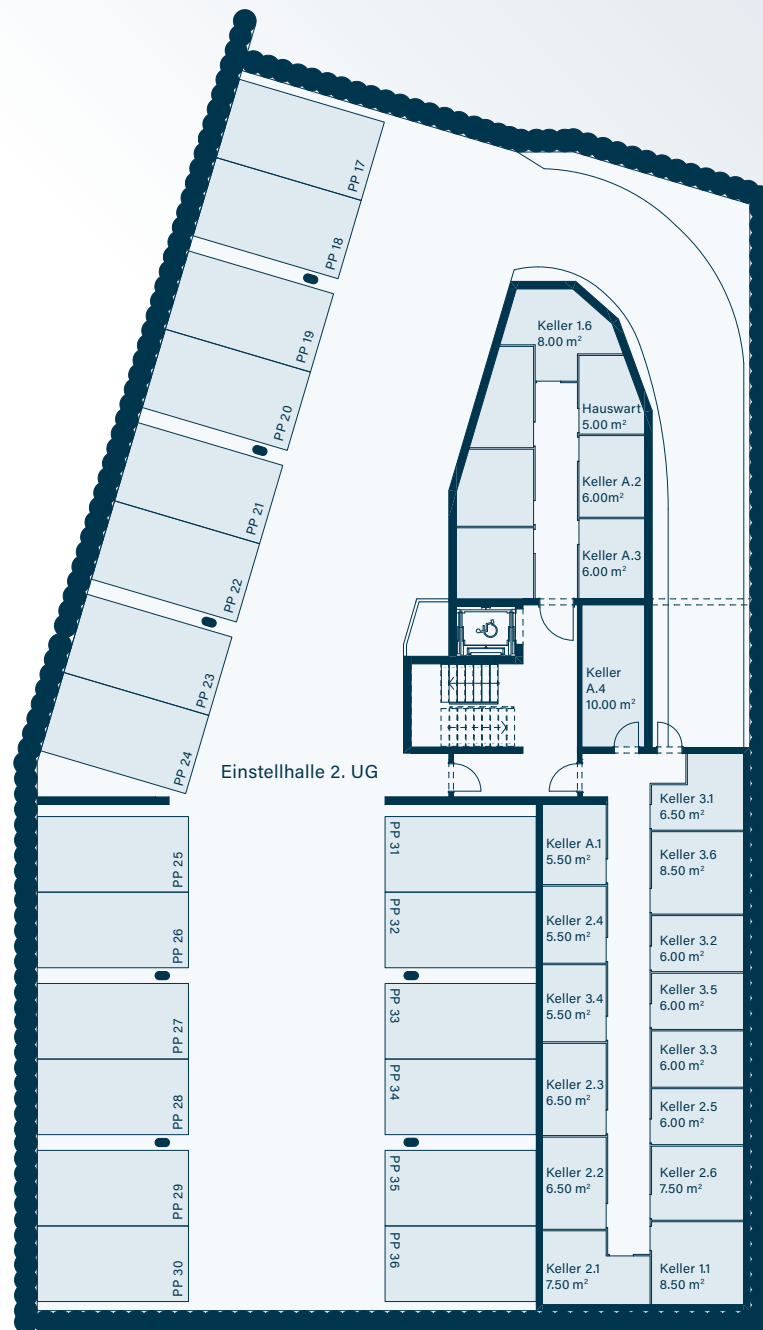

0 1 2 3 4 5 10 m
MASSSTAB 1:250